Towards Thindlu Circle

Towards GKVK Road

Name of work: Improvements to Bullet Krishnappa Layout Cross road in Ward No 9. Byatarayanapura Sub Division.

Sketch NOT TO SCALE.

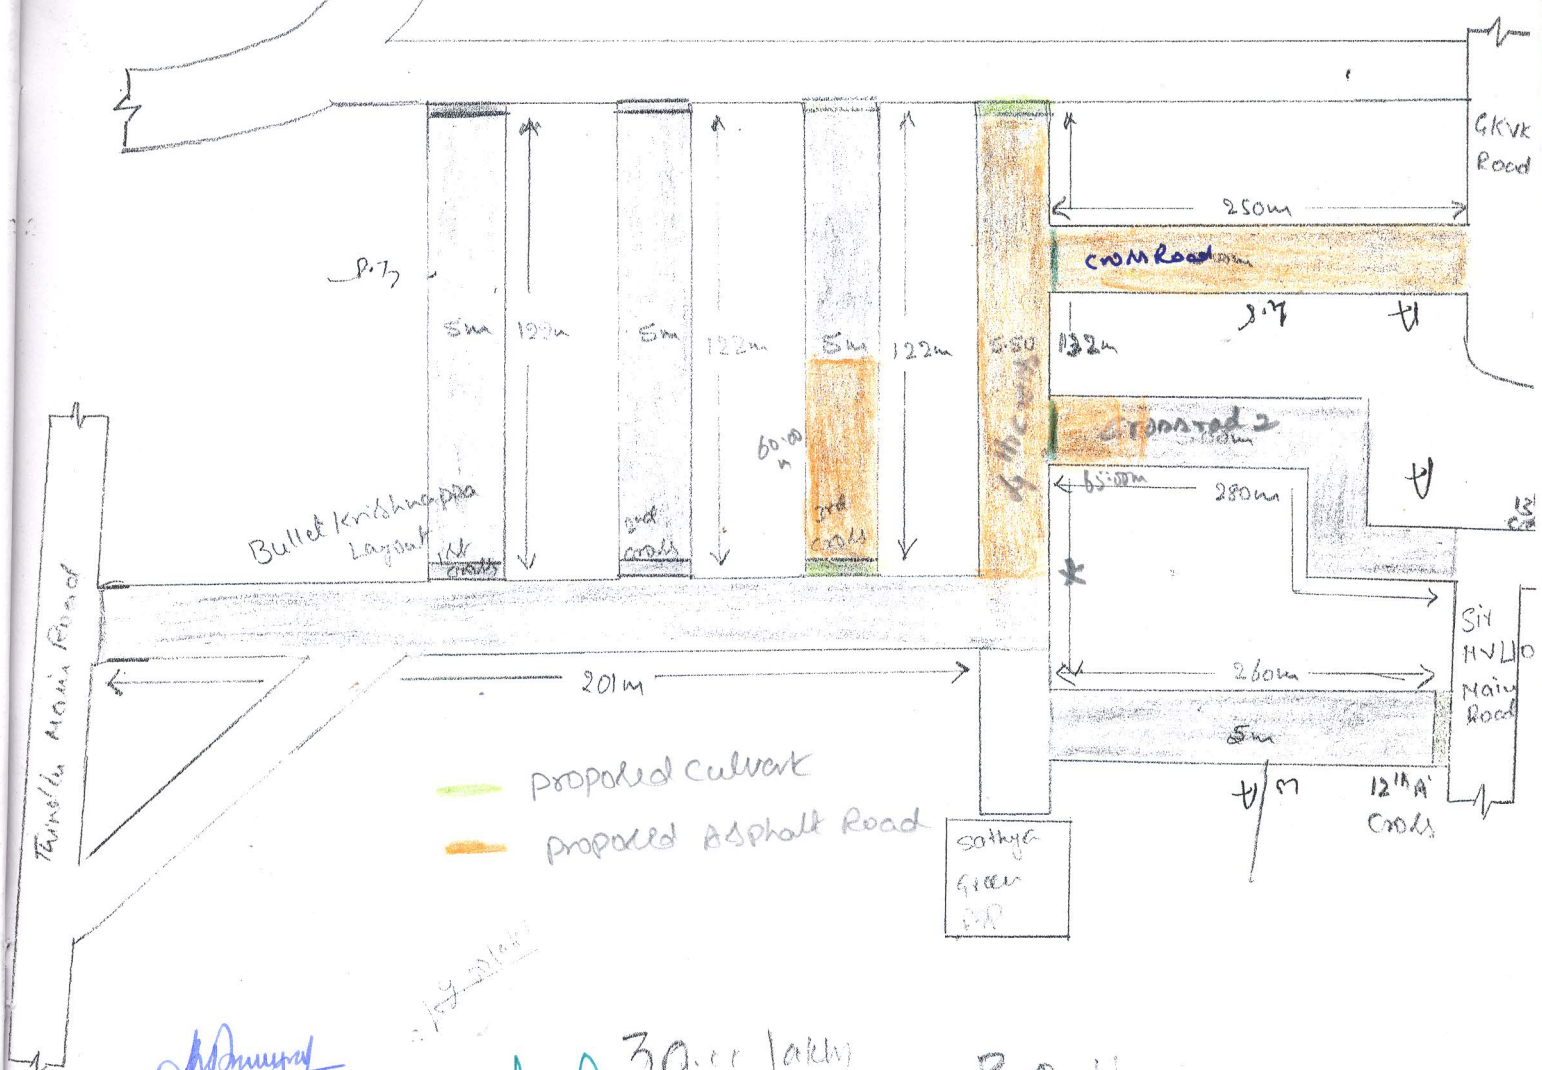

30.00 lakhs

P.O.N.

ಸಹಾಯಕ ಕಾರ್ಯಪಾಲಕ ಅಭಿಯಂತರರು.
ವಿದ್ಯಾರಣ್ಯಪುರ ಉಪ ವಿಭಾಗ.
ಯಲಹಂಕ ವಲಯ,
ಬ. ಬೆಂ. ಮ ಸಾ. ಬೆಂಗಳೂರು-97